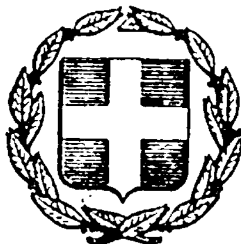


ΕΦΗΜΕΡΙΣ ΤΗΣ ΚΥΒΕΡΝΗΣΕΩΣ
ΤΗΣ ΕΛΛΗΝΙΚΗΣ ΔΗΜΟΚΡΑΤΙΑΣ

ΕΝ ΑΘΗΝΑΙΣ ΤΗ, 2 ΙΟΥΝΙΟΥ 1978	ΤΕΥΧΟΣ ΤΕΤΑΡΤΟΝ	ΑΡΙΘΜΟΣ ΦΥΛΛΟΥ 266

ΠΕΡΙΕΧΟΜΕΝΑ

ΑΠΑΛΛΟΤΡΙΩΣΕΙΣ

ΑΠΟΦΑΣΕΙΣ

ΑΝΑΚΟΙΝΩΣΕΙΣ

ΑΠΑΛΛΟΤΡΙΩΣΕΙΣ

ΑΠΟΦΑΣΕΙΣ

Ἀριθ. ΚΡ. 2588 .. (1)

Περὶ ἀπαλλοτριώσεως ἀγροτικῶν ἀκινήτων γιὰ τὴν κατασκευὴ ἐπαρχιακῆς ὁδοῦ Ἄργους Ὀρεστικοῦ Ἀμμουδάρας - Βοτανίου Διαλεκτοῦ.

Ο ΝΟΜΑΡΧΗΣ ΚΑΣΤΟΡΙΑΣ

Ἔχοντας ὑπόψη :

1. Τὶς διατάξεις : α) τοῦ ἄρθρου 1 τοῦ Ν.Δ. 797/71 «περὶ ἀναγκαστικῶν ἀπαλλοτριώσεων» β) τοῦ Β.Δ. 139/71 περὶ ἁρμοδιότητος τῶν Νομαρχῶν, πρὸς κήρυξιν ἀναγκαστικῶν ἀπαλλοτριώσεων γ) τοῦ Ν. 3200/55 «περὶ διοικητικῆς ἀποκεντρώσεως», ὡς ἐτροποποιήθη καὶ συνεπληρώθη μεταγενεστέρως.

2. Τὴν 13/1978 ἀπόφαση τοῦ Διοικητικοῦ Συμβουλίου τοῦ Νομαρχιακοῦ Ταμείου Καστοριᾶς, ἀποφασίζουμε :

Κηρύσσουμε ἀναγκαστικῶς ἀπαλλοτριωτέα, λόγω δημόσιας ὠφέλειας ,γιὰ τὴν κατασκευὴ ἐπαρχιακῆς ὁδοῦ Ἄργους Ὀρεστικοῦ Ἀμμουδάρας - Βοτανίου Διαλεκτοῦ ἔκταση ἀγρῶν 64.860 μ2, ὅπως αὐτὴ φαίνεται στὸ ἀπὸ 19.5.76 σχετικὸ κτηματολογικὸ διάγραμμα καὶ στὸν κτηματολογικὸ πίνακα, ποὺ ἐγκρίθηκε ἀπὸ τὸ Δ/ντὴ Τεχν. Ὑπηρεσιῶν Ν. Καστοριᾶς Στέργιο Καζαντζίδη.

Στὴν ἀπαλλοτριωτέα ἔκταση ἀξιώνουν δικαιώματα ὅπως φαίνεται καὶ στὸν κτηματολογικὸ πίνακα οἱ κατωτέρω.

α) Ἰωάννης Καμπᾶς β) Φώτιος Κόκκινος γ) Πολύβιος Γιαννάδης δ) Ὄλγα Ἀθανασιάδου ε) Ἀργύριος Γιαννάδης κ.λπ.

Ἡ ἀπαλλοτρίωση κηρύσσεται ὑπὲρ καὶ μὲ δαπάνες τοῦ Νομαρχιακοῦ Ταμείου Καστοριᾶς καὶ σὲ βάρος τῶν πιστώσεων τοῦ ἔργου τῆς ΣΑΝΤ 7829/1978.

Ἡ ἀποζημίωση δύναται νὰ καταβληθεῖ καὶ μὲ ἀπ' εὐθείας ἐξαγορά.

Ἡ ἀπόφαση αὐτὴ νὰ δημοσιευθεῖ στὴν Ἐφημερίδα τῆς Κυβερνήσεως.

Καστοριά, 26 Ἀπριλίου 1978

Ὁ Νομάρχης
ΚΛΕΟΜΕΝΗΣ ΟΙΚΟΝΟΜΟΠΟΥΛΟΣ

'Αριθ. 1096 (2)

Περὶ ἀναγκαστικῆς ἀπαλλοτριώσεως ἰδιωτικῶν ἀκινήτων γιὰ διαπλάτυνση Κοινοτικῶν ὁδῶν στὴν Κοινότητα Βραχατίου στὸ Ν. Κορινθίας.

Ο ΝΟΜΑΡΧΗΣ ΚΟΡΙΝΘΙΑΣ

Μὲ τὴν ἀπόφαση τοῦ Νομάρχη Κορινθίας ἀριθ. 3260 4 Μαΐου 1978, ποὺ στηρίζεται στὶς διατάξεις τοῦ ἄρθρου 207 παρ. 1 τοῦ 933/75 Π. Δ/τος «περὶ τοῦ Δημοτικοῦ καὶ Κοινοτικοῦ Κώδικος», ὕστερα ἀπὸ σύμφωνη γνώμη τῆς προβλεπομένης ἀπὸ τὶς ἀνωτέρω διατάξεις ἐπιτροπῆς, ἐγκρίθηκε ἡ ἀπόφαση τοῦ Κοινοτικοῦ Συμβουλίου Βραχατίου ἀριθ. 43/1977, περὶ ἀναγκαστικῆς ἀπαλλοτριώσεως τῶν περιγραφομένων στὴν ἀπόφαση αὐτὴ καὶ στὸ κτηματολογικὸ διάγραμμα τῆς ΤΥΔΚ ἰδιωτικῶν ἀκινήτων ἐκτάσεως 26 μ2 καὶ 14 μ2, ἰδιοκτησίας τῶν 'Ιωάννου Βασ. Κόλλια καὶ Σπυρ. 'Αλεξ. Μπούλια ἀντιστοίχως, μὲ σκοπὸ τὴ διαπλάτυνση κοινοτικῶν ὁδῶν.

Κόρινθος, 4 Μαΐου 1978

'Ο Νομάρχης
ΧΡ. ΓΟΥΛΑΣ

'Αριθ. 5994 (3)

Περὶ ἀναγκαστικῆς ἀπαλλοτριώσεως ἐκτάσεως γιὰ τὴν κατασκευὴ συμπληρωματικῶν ἔργων στὸ ἀρδευτικὸ δίκτυο Βαλύρας - Σκάλας -'Αγ. Φλώρου Ν. Μεσσηνίας.

Ο ΝΟΜΑΡΧΗΣ ΜΕΣΣΗΝΙΑΣ

Ἔχοντας ὑπόψη :

1. Τὶς διατάξεις τοῦ Ν.Δ.797/71 «περὶ ἀναγκαστικῶν ἀπαλλοτριώσεων», σὲ συνδυασμὸ μὲ τὶς διατάξεις τοῦ Β.Δ. 139/71 «περὶ ἁρμοδιότητος τῶν Νομαρχῶν πρὸς κήρυξιν ἀναγκαστικῶν τινων ἀπαλλοτριώσεων».
2. Τὶς διατάξεις τοῦ ἄρθρου 23 τοῦ ἀπὸ 25.11.29 Δ/τος «περὶ κωδικοποιήσεως τῶν περὶ κατασκευῆς καὶ συντηρήσεως ὁδῶν κειμένων διατάξεων».
3. Τὸ ἀριθ. 10152/20.3.78 ἔγγραφο τῆς 1ης Δ/σεως 'Ελέγχου Κατασκευῆς Ἔργων Πατρῶν, ἀποφασίζουμε :

Κηρύσσουμε ἀναγκαστικῶς ἀπαλλοτριωτέα, λόγω δημόσιας ὠφέλειας, ἔκταση συνολικοῦ ἐμβαδοῦ 3.140 Μ2, γιὰ τὴν κατασκευὴ συμπληρωματικῶν ἔργων στὸ ἀρδευτικὸ δίκτυο Βαλύρας - Σκάλας -'Αγ. Φλώρου Ν. Μεσσηνίας, ὅπως αὐτὴ φαίνεται στὸ ἀπὸ 31.1.78 κτηματολογικὸ διάγραμμα καὶ στὸν ἀντίστοιχο κτηματολογικὸ πίνακα, κανονικὰ θεωρημένα τὴν 10.3.78 ἀπὸ τὸν προϊστάμενο τῆς 1ης Δ/σεως 'Ελέγχου Κατασκευῆς Ἔργων Πατρῶν.

Στὴν ἐν λόγω ἀπαλλοτρίωση προβάλλουν δικαιώματα κυριότητας οἱ 1.Βασίλειος Θεοδ. Καφκούλας, 2. 'Ιωάννης Γεωργ. Λιοντήρης κ.λπ.

'Η ἀπαλλοτρίωση κηρύσσεται ὑπὲρ τοῦ Δημοσίου καὶ θὰ βαρύνει τὶς πιστώσεις τοῦ ἔργου 47215 Δημοσίων 'Επενδύσεων, ἁρμοδιότητας 'Υπουργείου Δημοσίων Ἔργων.

'Η ἀπόφαση αὐτὴ νὰ δημοσιευθεῖ στὴν 'Εφημερίδα τῆς Κυβερνήσεως.

Καλαμάτα, 19 'Απριλίου 1978

'Ο Νομάρχης
ΚΥΡΙΑΚΟΣ ΣΤΕΦΑΝΑΚΟΣ

'Αριθ. 5995 (4)

Περὶ ἀναγκαστικῆς ἀπαλλοτριώσεως ἐκτάσεως γιὰ τὴν κατασκευὴ τῆς ὁδοῦ 'Ελληνοεκκλησιᾶς - Τρικόρφου (Β' Τμήματος).

Ο ΝΟΜΑΡΧΗΣ ΜΕΣΣΗΝΙΑΣ

Ἔχοντας ὑπόψη :

1. Τὶς διατάξεις τοῦ Ν.Δ.797/71 «περὶ ἀναγκαστικῶν ἀπαλλοτριώσεων», σὲ συνδυασμὸ μὲ τὶς διατάξεις τοῦ Β.Δ. 139/71 «περὶ ἁρμοδιότητος τῶν Νομαρχῶν πρὸς κήρυξιν ἀναγκαστικῶν τινων ἀπαλλοτριώσεων».
2. Τὶς διατάξεις τοῦ ἄρθρου 23 τοῦ ἀπὸ 25.11.29 Δ/τος «περὶ κωδικοποιήσεως τῶν περὶ κατασκευῆς καὶ συντηρήσεως ὁδῶν κειμένων διατάξεων».
3. Τὸ ἀριθ. 996/29.3.78 ἔγγραφο τοῦ Νομαρχιακοῦ Ταμείου Ν. Μεσσηνίας, ἀποφασίζουμε :

Κηρύσσουμε ἀναγκαστικῶς ἀπαλλοτριωτέα, λόγω δημόσιας ὠφέλειας, ἔκταση συνολικοῦ ἐμβαδοῦ 25.720 Μ2, γιὰ τὴν κατασκευὴ τῆς ὁδοῦ 'Ελληνοεκκλησιᾶς - Τρικόρφου (Β Τμήματος), ὅπως αὐτὴ φαίνεται στὸ ἀπὸ 20.3.78 κτηματολογικὸ διάγραμμα καὶ στὸν ἀντίστοιχο κτηματολογικὸ πίνακα, κανονικὰ θεωρημένα τὴν 23.3.78 ἀπὸ τὸ Δ/ντὴ Δ/νσεως Τεχνικῶν 'Υπηρεσιῶν Ν. Μεσσηνίας.

Στὴν ἐν λόγω ἀπαλλοτρίωση προβάλλουν δικαιώματα κυριότητας οἱ 1. Παναγιώτης Δημητρίου Μπολέτης, 2) Κληρονόμοι Δημητρίου 'Αναστασοπούλου κ.λπ.

'Η ἀπαλλοτρίωση κηρύσσεται ὑπὲρ τοῦ Δημοσίου καὶ θὰ βαρύνει τὶς πιστώσεις τοῦ Νομαρχιακοῦ Ταμείου Ν. Μεσσηνίας.

'Η ἀπόφαση αὐτὴ νὰ δημοσιευθεῖ στὴν 'Εφημερίδα τῆς Κυβερνήσεως.

Καλαμάτα, 19 'Απριλίου 1978

'Ο Νομάρχης
ΚΥΡΙΑΚΟΣ ΣΤΕΦΑΝΑΚΟΣ

'Αριθ. 420 (5)

Περὶ κηρύξεως ὡς ἀναδασωτέας δημόσιας δασικῆς ἐκτάσεως στὴ θέση Ρατζόνι περιφέρειας Κοινότητας 'Ανθούσης 'Επαρχίας Μεσσήνης Ν. Μεσσηνίας.

Ο ΝΟΜΑΡΧΗΣ ΜΕΣΣΗΝΙΑΣ

Ἔχοντας ὑπόψη :

1. Τὶς διαταγὲς τοῦ 'Υπουργείου Γεωργίας ἀριθ. 215696/1451/9.5.77 καὶ 204809/761/24.2.78.
2. Τὶς διατάξεις τοῦ ἄρθρου 117 τοῦ Συντάγματος ποὺ ἰσχύει.
3. Τὴν γνωμοδότηση τοῦ Συμβουλίου Δασῶν Νομαρχίας Μεσσηνίας ἀριθμ. 4/11.2.8.
4. Τὴ γνωμοδότηση τῆς Φιλοδασικῆς 'Επιτροπῆς Καλαμάτας ἀριθμὸς 1/14.3.78.
5. Τὶς διατάξεις τῶν ἄρθρων 188-191 τοῦ Ν.Δ. 86/69 «περὶ Δασικοῦ Κώδικος», ἀποφασίζουμε :

Κηρύσσουμε ὡς ἀναδασωτέα 5,500 στρέμματα Δημόσιας Δασικῆς ἐκτάσεως στὴ θέση Ρατζόνι περιφέρειας Κοινότητας 'Ανθούσης 'Επαρχίας Μεσσήνης Ν. Μεσσηνίας, τῆς ὁποίας ἡ δασικὴ βλάστηση καταστράφηκε ἀπὸ πυρκαγιὰ ἡ ὁποία ἔγινε στὶς 8.1.1978 ὅπως αὐτὴ φαίνεται στὸ τοπογραφικὸ διάγραμμα ποὺ ἔχει ἐπινυναφθεῖ μὲ κλίμακα 1 - 1.000 καὶ στοιχεῖα α) Α.Β.Γ.Δ.Ε.Α. β) Ζ.Η.Θ.Ι.Κ.Ζ. καὶ ἡ ὁποία ὁρίζεται ὡς κατωτέρω :

Αο Τμῆμα :
'Ανατολικὰ : Δημοσία δασικὴ ἔκταση
Δυτικὰ : 'Ομοίως
Βόρεια : 'Ελαιόκτημα Κλεφτόγιαννη
Νότια : 'Ελαιόκτημα Παναγ. Χήρας Γκότση καὶ Δημόσια Δασικὴ ἔκταση.

Βο Τμῆμα :
'Ανατολικὰ : 'Αγρὸς Φ. 'Αγγελοπούλου
Δυτικὰ : 'Ελαιόκτημα Κλεφτόγιαννη
Βόρεια : Δημόσια Δασικὴ ἔκταση
Νότια : 'Ομοίως.


'Η ἀπόφαση αὐτὴ νὰ δημοσιευθεῖ στὴν 'Εφημερίδα τῆς Κυβερνήσεως.

Καλαμάτα, 5 'Απριλίου 1978.

'Ο Νομάρχης
ΚΥΡ. ΣΤΕΦΑΝΑΚΟΣ

ΣΧΕΔΙΑΓΡΑΜΜΑ ΑΝΑΔΑΣΩΤΕΑΣ ΕΚΤΑΣΕΩΣ

ΚΟΙΝΟΤΗΣ : Ἀνθούσης
ΘΕΣΗ : Ρατζόνι
ΕΚΤΑΣΗ : 5.500 στρμ
ΚΛΙΜΑΞ : 1:1000

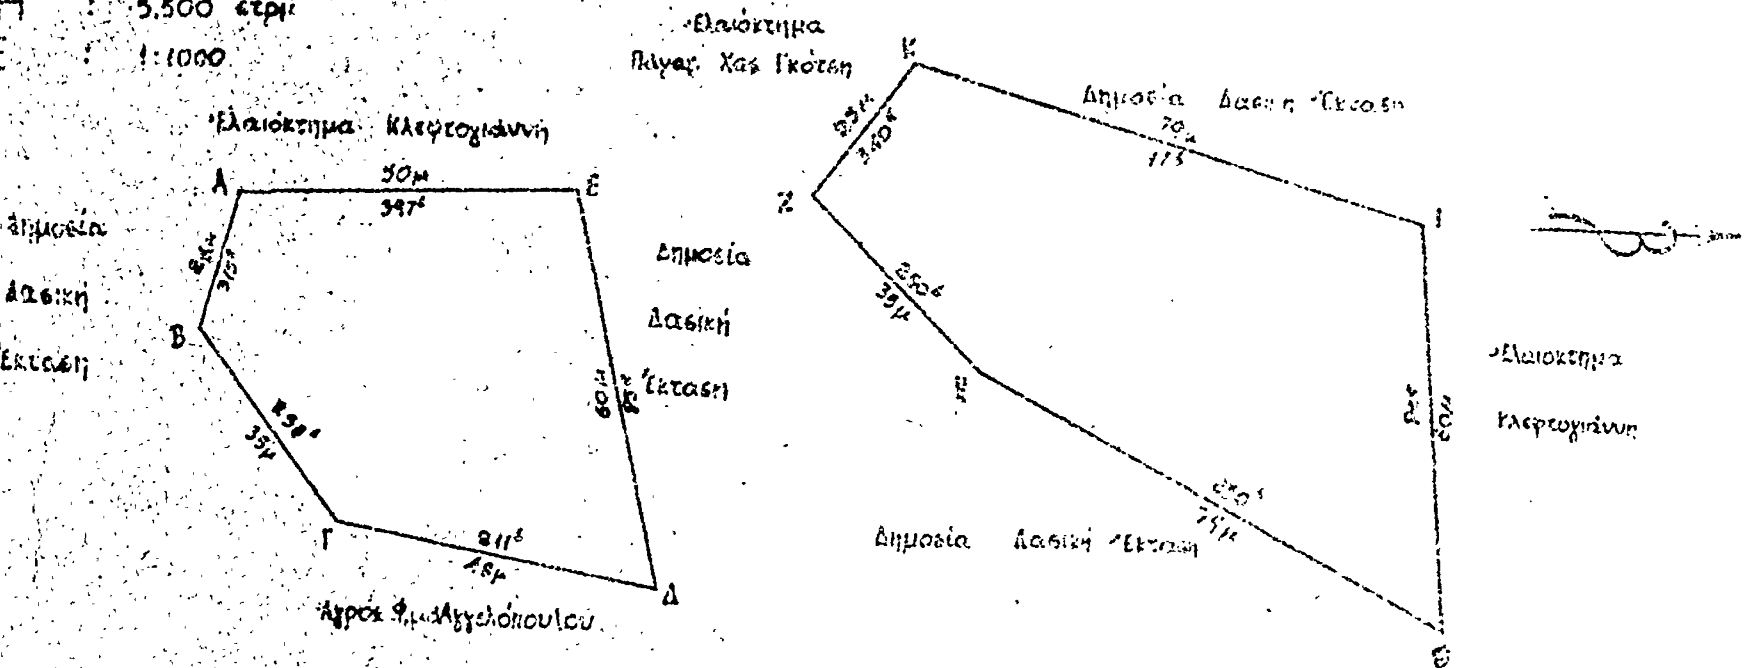

ΕΘΕΩΡΗΘΗ
Καλαμάτα 5-4-1978
Ο Νομάρχης
ΣΤΕΦΑΝΑΚΟΣ

Καλαμάτα 4-4-1978
Ο Δ/ντής Δασῶν
Παναγιώτης Ντρες

'Αριθ. 544 (6)

Περὶ κηρύξεως ὡς ἀναδασωτέας δημόσιας δασικῆς ἐκτάσεως στὴ θέση Λιμενάρι περιφέρειας Δήμου Φιλιατρῶν 'Επαρχίας Τριφυλίας Νομοῦ Μεσσηνίας.

Ο ΝΟΜΑΡΧΗΣ ΜΕΣΣΗΝΙΑΣ

Έχοντας ὑπόψη :

1. Τὶς διαταγὲς τοῦ 'Υπουργείου Γεωργίας ἀριθμὸς 215696/1451/9.5.77 καὶ 204809/761/24.2.1978.

2. Τὶς διατάξεις τοῦ ἄρθρου 117 τοῦ Συντάγματος ποὺ ἰσχύει.

3. Τὴν γνωμοδότηση τοῦ Συμβουλίου Δασῶν Νομαρχίας Μεσσηνίας ἀριθμὸς 8/31.3.1978.

4. Τὴ γνωμοδότηση τῆς Φιλοδασικῆς 'Επιτροπῆς Καλαμάτας ἀριθμὸς 2/1.4.1978.

5. Τὶς δ/ξεις τῶν ἄρθρων 188-191 τοῦ Ν.Δ. 86/69 «περὶ Δασικοῦ Κώδικος», ἀποφασίζουμε :

Κηρύσσουμε ὡς ἀναδασωτέα δέκα ὀκτὼ (18) στρέμματα Δημόσιας Δασικῆς ἐκτάσεως στὴ θέση Λιμενάρι περιφέρειας Δήμου Φιλιατρῶν 'Επαρχίας Τριφυλίας Νομοῦ Μεσσηνίας τῆς ὁποίας ἡ δασικὴ βλάστηση καταστράφηκε ἀπὸ πυρκαγιὰ ἡ ὁποία ἔγινε ἀπὸ 1-15.1.1978, ὅπως αὔτη φαίνεται στὸ τοπογραφικὰ διάγραμμα ποὺ ἔχει ἐπισυναφθεῖ μὲ κλίμακα 1:2.000 καὶ στοιχεῖα ΑΒΓΔΕΖΗΘΙΚΑ καὶ ἡ ὁποία ὁρίζεται ὡς κατωτέρω :

'Ανατολικά : Μὲ δημόσια δασικὴ ἔκταση καὶ ἔκταση μὲ ἴχνη παλαιᾶς καλλιέργειας.

Δυτικά : Μὲ ἀγρὸ 'Αντων. Μιχαλακοπούλου, Δημόσια δασικὴ ἔκταση καὶ ἀγρὸ Κανέλλου Μιχαλακοπούλου.

Βόρεια : Μὲ ἀγροὺς Κανέλλου Μιχαλακοπούλου καὶ Δημόσια δασικὴ ἔκταση.

Νότια : Μὲ δασικὴ ἔκταση μὲ ἴχνη παλαιᾶς καλλιέργειας καὶ ἀγρὸ Κανέλλου Μιχαλακοπούλου.

'Η ἀπόφαση αὐτὴ νὰ δημοσιευθεῖ στὴν 'Εφημερίδα τῆς Κυβερνήσεως.

Καλαμάτα, 5 'Απριλίου 1978

'Ο Νομάρχης
ΚΥΡ. ΣΤΕΦΑΝΑΚΟΣ

ΣΧΕΔΙΑΓΡΑΜΜΑ ΑΝΑΔΑΣΩΤΕΑΣ ΕΚΤΑΣΕΩΣ


ΔΗΜΟΣ: ΦΙΛΙΑΤΡΩΝ

ΘΕΣΙ: ΛΙΜΕΝΑΡΙ

ΕΜΒΑΔΟΝ: 18 ΣΤΡΕΜΜΑΤΑ

ΚΛΙΜΑΚΑ: 1:2000

ΑΒΓΔΕΖΗΘΙΚΑ = ΑΝΑΔΑΣΩΤΕΑ ΕΚΤΑΣΗ

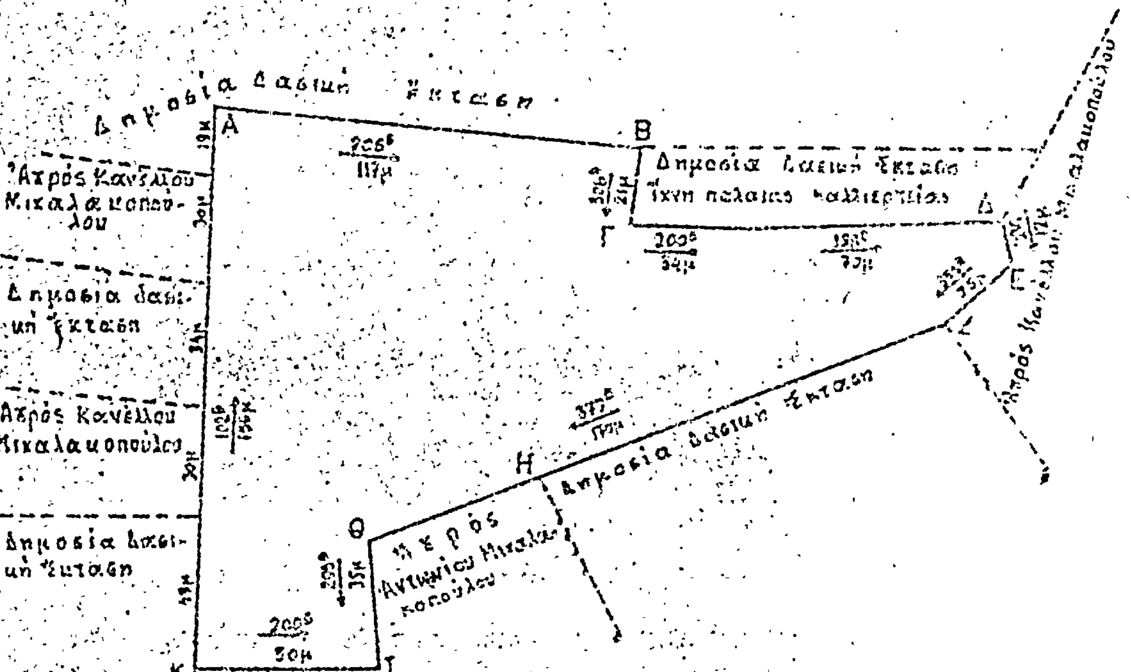



ΘΕΩΡΗΘΗΚΕ
Καλαμάτα 5-4-1978
Ο Επιθεωρητής Δασών

ΘΕΩΡΗΘΗΚΕ
Καλαμάτα 4-4-1978
Ο Διευθυντής Δασών
Παναγ. Ντρές
Δασολόγος 4ου βαθμού

Κυπαρισσία 22-3-1978
Ο Δασάρχης Κυπαρισσίας
Θεόδωρ. Πολίτης
Δασολόγος του βαθμού

Κυπαρισσία 22-3-1978
Ο Συντάκτης
Νικ. Λεχενιώτης
Τεχν. Δασοπονίας 6ου βαθμού

'Αριθ. 464 (7)

Περὶ κηρύξεως ὡς ἀναδασωτέας δημόσιας δασικῆς ἐκτάσεως στὴ θέση "Αγιος Γεώργιος περιφέρειας Κοινότητας Βρυσῶν 'Επαρχίας Τριφυλίας Νομοῦ Μεσσηνίας».

Ο ΝΟΜΑΡΧΗΣ ΜΕΣΣΗΝΙΑΣ

"Εχοντας ὑπόψη :

1. Τὶς διαταγὲς τοῦ 'Υπουργείου Γεωργίας ἀριθμὸς 215-696/1451/9.5.77 καὶ 204809/761/24.2.1978.

2. Τὶς δ/ξεις τοῦ ἄρθρου 117 τοῦ Συντάγματος ποὺ ἰσχύει.

3. Τὴν γνωμοδότηση τοῦ Συμβουλίου Δασῶν Νομαρχίας Μεσσηνίας ἀριθμὸς 7/21.3.1978

4. Τὴ γνωμοδότηση τῆς Φιλοδασικῆς 'Επιτροπῆς Καλαμάτας ἀριθμὸς 2/1.4.1978.

5. Τὶς δ/ξεις τῶν ἄρθρων 188-191 τοῦ Ν. 86/69 «περὶ Δασικοῦ Κώδικος», ἀποφασίζουμε :

Κηρύσσουμε ὡς ἀναδασωτέα 14,600 στρέμματα Δημόσιας Δασικῆς ἐκτάσεως στὴ θέση "Αγιος Γεώργιος περιφέρειας Κοινότητος Βρυσῶν 'Επαρχίας Τριφυλίας Νομοῦ Μεσσηνίας τῆς ὁποίας ἡ δασικὴ βλάστηση καταστράφηκε ἀπὸ πυρκαγιὰ ἡ ὁποία ἔγινε στὶς 17.1.1978, ὅπως αὐτὴ φαίνεται στὸ τοπογραφικὸ διάγραμμα ποὺ ἔχει ἐπισυναφθεῖ μὲ κλίμακα 1:2.000 καὶ στοιχεῖα ΑΒΓΔΕΖΗΘΙΚΛΜΝΞΟΠΡΣ ΤΥΦΧΨΩ Α'Β'Γ'Α καὶ ἡ ὁποία ὁρίζεται ὡς κατωτέρω :

'Ανατολικά : 'Αγροκτήματα 'Ιω. Δημητροπούλου, Θεοδ. Θεοδωροπούλου Σωτ. Μπονόρα, 'Αλεξίου καὶ Δημ. Γιαννοπούλου.

Δυτικά : 'Αγροκτήματα 'Ιω. Καρυδομάτη, Εὐαγ. Σουλημιώτη, Νικολάου Σουλημιώτη, Νικολάου Παυλοπούλου καὶ 'Ανδρέα Πλέτσα.

Βόρεια : 'Αγροκτήματα Χρ. Στασινοπούλου, 'Αλεξίου καὶ Δημητρίου Γιαννοπούλου.

Νότια : Δημόσια δασικὴ ἔκταση, ἀγροκτήματα Εὐαγ. καὶ Νικολάου Σουλημιώτη, Νικολάου Παυλοπούλου καὶ 'Ανδρέα Πλέτσα.

'Η ἀπόφαση αὐτὴ νὰ δημοσιευθεῖ στὴν 'Εφημερίδα τῆς Κυβερνήσεως.

Καλαμάτα, 5 'Απριλίου 1978

'Ο Νομάρχης
ΚΥΡ. ΣΤΕΦΑΝΑΚΟΣ

ΣΧΕΔΙΑΓΡΑΜΜΑ ΑΝΑΔΑΣΩΤΕΑΣ ΕΚΤΑΣΕΩΣ

ΚΟΙΝΟΤΗΣ: Βρυσών Τριφυλίας

ΘΕΣΗ : «Άγιος Γεώργιος»

ΕΜΒΑΔΟΝ: Α.Β.Γ.Δ.Ε.Ζ.Η.Θ.Ι.Κ.Λ.Μ.Ν.Ξ.Ο.Π.Ρ.Σ.Τ.Υ.Φ.Χ.Ψ.Ω.Α'.Β'.Γ'.Α = 14,500 στρέμματα

ΚΛΙΜΑΚΑ : 1:2000

Καλαμάτα 4-...-1978
Ο Δ/ντής Δασών
Ραγκ. Ντρές
Δασολόγος 4ου βαθμού

Θεόδωρος Πολίτης
Δασολόγος 5ου βαθμού

Κυπαρισσία 28-2-1978
Ο Συντάκτης
Ιωαν. Μαρμόπουλος
Τεχ. Δασοπονίας 6ου βαθμού

Ο Νομάρχης
Κυρ. Στεφανάκος

'Αριθ. 466 (8)

Περὶ κηρύξεως ὡς ἀναδασωτέας δημόσιας δασικῆς ἐκτάσεως στὴ θέση Καζάνια περιφέρειας Κοινότητας Πλάτης 'Επαρχίας Τριφυλίας Ν. Μεσσηνίας.

Ο ΝΟΜΑΡΧΗΣ ΜΕΣΣΗΝΙΑΣ

Ἔχοντας ὑπόψη :

1. Τὶς διαταγὲς τοῦ 'Υπουργείου Γεωργίας ἀριθ. 215696/1451/9.5.77 καὶ 204809/761/24.2.1978.

2. Τὶς διατάξεις τοῦ ἄρθρου 117 τοῦ Συντάγματος ποὺ ἰσχύει.

3. Τὴν γνωμοδότηση τοῦ Συμβουλίου Δασῶν Νομαρχίας Μεσσηνίας ἀριθ. 7/21.3.1978.

4. Τὴν γνωμοδότηση τῆς Φιλοδασικῆς 'Επιτροπῆς Καλαμάτας ἀριθ. 2/1.4.1968.

5. Τὶς διατάξεις τῶν ἄρθρων 188-191 τοῦ Ν.Δ. 86/69 «περὶ Δασικοῦ Κώδικος». ἀποφασίζομεν :

Κηρύσσουμε ὡς ἀναδασωτέα δύο (2) στρέμματα δημόσιας δασικῆς ἐκτάσεως στὴ θέση Καζάνια περιφέρειας Κοινότητας Πλάτης 'Επαρχίας Τριφυλίας Νομοῦ Μεσσηνίας, τῆς ὁποίας ἡ δασικὴ βλάστηση καταστράφηκε ἀπὸ πυρκαϊὰ ἡ ὁποία ἔγινε ἀπὸ 15-20/1/78, ὅπως αὐτὴ φαίνεται στὸ τοπογραφικὸ διάγραμμα ποὺ ἔχει ἐπισυναφθεῖ μὲ κλίμακα 1 : 1000 καὶ στοιχεῖα Α,Β,Γ,Δ,Ε,Α καὶ ἡ ὁποία ὁρίζεται ὡς κατωτέρω:

'Ανατολικά : Μὲ δημόσια δασικὴ ἔκταση.
Δυτικά : 'Ομοίως.
Βόρια : 'Ομοίως.
Νότια : 'Ομοίως.

'Η ἀπόφαση αὐτὴ νὰ δημοσιευθεῖ στὴν 'Εφημερίδα τῆς Κυβερνήσεως.

Καλαμάτα, 5 'Απριλίου 1978

'Ο Νομάρχης
ΚΥΡ. ΣΤΕΦΑΝΑΚΟΣ

ΣΧΕΔΙΑΓΡΑΜΜΑ ΑΝΑΔΑΣΩΤΕΑΣ ΕΚΤΑΣΕΩΣ


ΚΟΙΝΟΤΗΣ: Πλάτης Τριφυλίας

ΘΕΣΗ ΚΑΖΑΝΙΑ

ΕΜΒΑΔΟΝ: 2,00 στρέμματα

ΚΛΙΜΑΞ: 1:1000

ΚΛΕΙΣΤΑ ΕΚΤΑΣΗ: Α·Β·Γ·Δ·Ε·Α

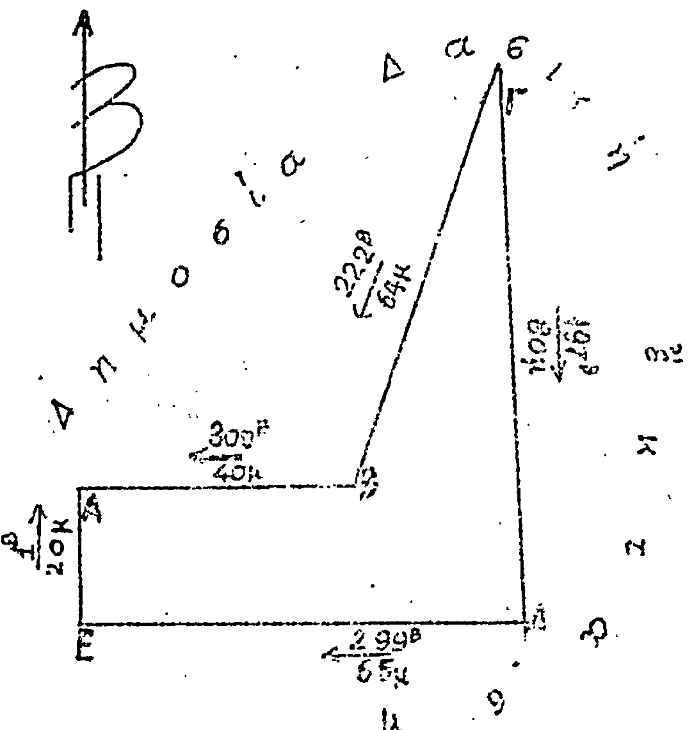

...5-4-1978
...ρχης
Κυρ. Στεφανάκος

Καλαμάτα 4-4-1978
Ο Διευθυντής Δασών
...ς Ντρές
Δασολόγος 4ου βαθμού

Κυπαρισσία 28-2-1978
Ο Δασάρχης
Θεόδωρος Πολίτης
Δασολόγος 5ου βαθμού

Κυπαρισσία 28-2-1978
Ο Συντάκτης
Ιάκωβος Μ...ουλος
Τεχν. Δασοπονίας 6ου βαθμού

'Αριθ. 7637 (9)

Περὶ κηρύξεως ὡς ἀναδασωτέας δημόσιας δασικῆς ἐκτάσεως στὴ θέση 'Αγκορτσοῦλες περιφέρειας Κοινότητας Πανυπερίου 'Επαρχίας Πυλίας Νομοῦ Μεσσηνίας.

Ο ΝΟΜΑΡΧΗΣ ΜΕΣΣΗΝΙΑΣ

"Εχοντας ὑπόψη :

1. Τὶς 88854/7483/ ἐγκ. 104/1.10.75, 114812/2946/ ἐγκ. 154/24.12.75, 10582/539/13.2.76 καὶ 215696/1451/ 9.5.77 δ/γὲς 'Υπουργείου Γεωργίας.
2. Τὶς δ/ξεις τῶν ἄρθρων 24 καὶ 117 τοῦ Συντάγματος.
3. Τὴν 6/29.10.1977 γνωμοδότηση τοῦ Συμβουλίου Δασῶν Νομοῦ Μεσσηνίας.
4. Τὴν 5/28.11.1977 γνωμοδότηση τῆς Φιλοδασικῆς 'Επιτροπῆς Καλαμάτας.
5. Τὶς δ/ξεις τῶν ἄρθρων 188–191 τοῦ Ν.Δ. 86/69 «περὶ Δασικοῦ Κώδικος», ἀποφασίζουμε :

Κηρύσσουμε ὡς ἀναδασωτέα δέκα (10) στρέμματα δημόσια δασικὴ ἔκταση στὴ θέση 'Αγκορτσοῦλες περιφέρειας Κοινότητας Πανυπερίου 'Επαρχίας Πυλίας Νομοῦ Μεσσηνίας τῆς ὁποίας ἡ δασικὴ βλάστηση καταστράφηκε ἀπὸ πυρκαγιὰ ποὺ ἔγινε τὸ ἔτος 1977, ὅπως αὐτὴ φαίνεται στὸ τοπογραφικὸ διάγραμμα ποὺ ἔχει ἐπισυναφθεῖ μὲ κλίμακα 1 : 2000 καὶ στοιχεῖα ΑΒΓΔΑ καὶ ἡ ὁποία ὁρίζεται ὡς κατωτέρω :

'Ανατολικά : Δημόσια δασικὴ ἔκταση καὶ ἀγρὸς Παναγ. Κουλουμέντα.
Δυτικά : Δημόσια δασικὴ ἔκταση.
Βόρεια : Βατὸς δρόμος πρὸς Ρωμύρι καὶ πέραν αὐτοῦ δημόσια δασικὴ ἔκταση.
Νότια : Δημόσια δασικὴ ἔκταση.

'Η ἀπόφαση αὐτὴ νὰ δημοσιευθεῖ στὴν ἐφημερίδα τῆς Κυβερνήσεως.

Καλαμάτα, 7 Δεκεμβρίου 1977

'Ο Νομάρχης
ΚΥΡ. ΣΤΕΦΑΝΑΚΟΣ


ΣΧΕΔΙΑΓΡΑΜΜΑ ΑΝΑΔΑΣΩΤΕΑΣ ΕΚΤΑΣΕΩΣ

Κοινότης : Πανυπερίου

Θέσις : Αγκορτσούλες

Εμβαδόν : 10 στρέμματα

Κλίμαξ : 1:2000

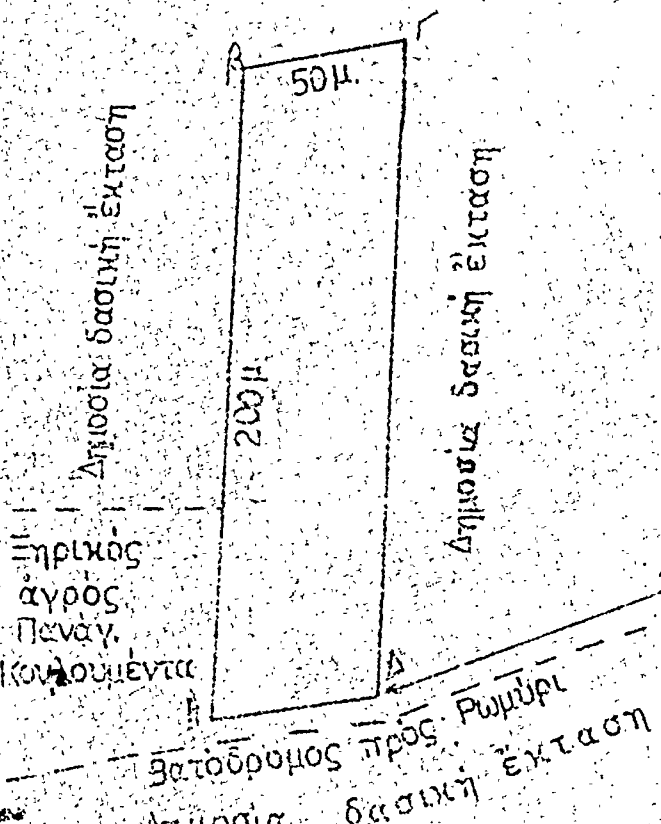

ΕΘΕΩΡΗΘΗ
Εν Καλαμάτα τη 7-12-1977
Ο Νομάρχης
ΚΥΡ. ΣΤΕΦΑΝΑΚΟΣ

Εν Καλαμάτα τη 7-12-77
Ο ...της Δασών
ΠΑΝ. ΝΤΡΕΣ

Ἀριθ. ΓΕ. 2048 (10)

Περὶ κηρύξεως ἐκτάσεως, ποὺ ἐκχερσώθηκε, ὡς ἀναδασωτέας, στὸ Ν. Πιερίας.

Ο ΝΟΜΑΡΧΗΣ ΠΙΕΡΙΑΣ

Ἔχοντας ὑπόψη :

1. Τὶς διατάξεις τῶν ἄρθρων 24 παρ. 1 καὶ 117 παρ. 3 τοῦ Συντάγματος τῆς Χώρας.

2. Τὶς διατάξεις τοῦ Ν. 3200/1955 «περὶ διοικητικῆς ἀποκεντρώσεως» καθὼς καὶ τὶς διατάξεις τοῦ Ν.Δ. 532/1970 «περὶ συμπληρώσεως τῶν διατάξεων τοῦ Νόμου περὶ διοικητικῆς ἀποκεντρώσεως».

3. Τὶς διατάξεις τοῦ ἄρθρου 191 τοῦ Ν.Δ. 86/1969 «περὶ Δασικοῦ κώδικος».

4. Τὶς διαταγὲς 10582/539/13.2.1976, 204809/761/24.2.1978 τοῦ Ὑπουργείου Γεωργίας περὶ κηρύξεως ὡς ἀναδασωτέων ἐκτάσεων μικροῦ ἐμβαδοῦ πλὴν ὅμως οἰκοπεδικῆς ἀξίας ἐπὶ τῶν ὁποίων ἐνεργήθηκαν διακατοχικὲς πράξεις ἀπὸ τρίτους καὶ ἐκδόθηκαν Πρωτόκολλα Διοικητικῆς Ἀποβολῆς.

5. Τὰ 6933/58/14 Ὀκτωβρίου 1976 καὶ 1289/2/10 Φεβρ. 1978 Πρωτόκολλα Διοικητικῆς Ἀποβολῆς ἐκτάσεως ἀντιστοίχως 420 τ.μ. καὶ 5230 τ.μ. κατὰ τοῦ Συν/σμοῦ Φραουλοπαραγωγῶν Λιτοχώρου ποὺ ἐκχέρσωσε καὶ κατέλαβε παράνομα τὶς ἀνωτέρω ἐκτάσεις, ἀποφασίζουμε :

Κηρύσσουμε ἀναδασωτέα τὴ δημόσια δασικὴ ἔκταση τῶν 5,650 τ.μ. στὴ θέση Πλάκα περιοχῆς Λιτοχώρου ποὺ περικλείεται ἀπὸ τὴν ὁριογραμμὴ Α Β Γ Δ Ε Ζ Η Θ Ι Α στὸ ἀπὸ 10 Φεβρουαρίου 1978 τοπογραφικὸ διάγραμμα τῆς Δ/νσεως Δασῶν Πιερίας μὲ κλίμακα 1 : 1.000, ἡ ὁποία ἐκχερσώθηκε παράνομα ἀπὸ τὸ Συν/σμὸ Φραουλοπαραγωγῶν Λιτοχώρου.

Ἡ ἔκταση ὁρίζεται :

Ἀνατολικά : Μὲ παλαιὰ Μπεϊλίτικη ὁδό.
Δυτικά : Μὲ ἀγροτικὸ δρόμο.
Βόρεια : Μὲ δασικὴ λωρίδα πλάτους 5-10 μ. καὶ πέρα ἀπὸ αὐτὴ μὲ ἀγρούς.
Νότια : Μὲ ἀγροτικὸ δρόμο.

Ἡ ἀπόφαση αὐτὴ τίθεται σὲ ἐφαρμογὴ ἀπὸ τὴ δημοσίευσή της στὴν Ἐφημερίδα τῆς Κυβερνήσεως.

Κατερίνη, 18 Μαρτίου 1978

Ὁ Νομάρχης
ΝΙΚΟΛΑΟΣ ΚΑΤΑΚΑΛΙΔΗΣ

ΝΟΜΑΡΧΙΑ ΠΙΕΡΙΑΣ
ΔΙΕΥΘΥΝΣΙΣ ΔΑΣΩΝ

ΤΟΠΟΓΡΑΦΙΚΟΝ ΔΙΑΓΡΑΜΜΑ ΔΗΜΟΣΙΑΣ ΔΑΣΙΚΗΣ ΕΚΤΑΣΕΩΣ Ε=5.650 $μ^2$ ΕΙΣ ΠΛΑΚΑΝ ΛΙΤΟΧΩΡΟΥ ΕΚΧΕΡΣΩΘΕΙΣΗΣ ΥΠΟ ΦΡΑΟΥΛΟΠΑΡΑΓΩΓΩΝ ΛΙΤΟΧΩΡΟΥ

κλίμαξ 1:1.000

Κατερίνη 2 Φεβρουαρίου 1978
Τοπογράφησις - Σχεδίασις
Κωνσταντίνος Ε. ...
Τοπογράφος ...

40°15' - 1°15'

-15.700
-15.800
+7.100
+7.200
+7.300

Αγρός ... ως ιδιοκτησία Ι. Δημοπούλου
Αγρός
Δ.Δ.Ε.
Παλαιά ημιονική οδός
Ε
Ζ
Η
Θ
Ι
Ε= 5.550 $μ^2$
Εκχέρσωσις και κατάληψις υπό Φραουλοπαραγωγών Λιτοχώρου
Αγρός ... ως ιδιοκτησία Γκιόκας Ευαγγελίας
Δημοσία Δασική Έκτασις

ΕΘΕΩΡΗΘΗ
Κατερίνη 10 Φεβρουαρίου 1978
Ο Διευθυντής Δασών Πιερίας

Σωτηριάδης Κωνσταντίνος
Δασολόγος 2ου Βαθμού

'Αριθ. 50274 (11)

Περὶ κηρύξεως ὡς ἀναδασωτέας καμένης ἰδιωτικῆς καὶ κοινοχρήστου διανομῆς 1962 δασικῆς ἐκτάσεως πού βρίσκεται στὴν τοποθεσία 'Ασπρόβραχα Περιφέρειας Κοινότητας Κασσανδρινοῦ Ν. Χαλκιδικῆς.

Ο ΝΟΜΑΡΧΗΣ ΧΑΛΚΙΔΙΚΗΣ

Έχοντας ὑπόψη :

1. Τὶς διατάξεις τοῦ ἄρθρου 117 παραγρ. 3 τοῦ συντάγματος τῆς Χώρας.

2. Τὶς διατάξεις τῶν ἄρθρων 188 καὶ 191 τοῦ Ν.Δ. 86/69 περὶ Δασ. Κώδ.

3. Τὶς διαταγὲς τοῦ 'Υπουργείου Γεωργίας α) ἀριθμὸς 114812/2946/'Εγκ. 154/24.12.75, β) ἀριθμὸς 10582/539/13.2.76, γ) ἀριθμὸς 215696/1451/9.5.77, δ) ἀριθμὸς 217606/1610/13.10.77 καὶ ε) ἀριθμὸς 221479/2202/4.7.77.

4. Τὶς ἀναφορὲς τοῦ Δασαρχείου Κασσάνδρας α) ἀριθμὸς 3166/10.12.77 καὶ β) 3281 π.έ. μὲ τὶς ὁποῖες προτείνει τὴν κήρυξη ὡς ἀναδασωτέας τῆς καμένης στὶς 28.11.77 ἰδιωτικῆς καὶ κοινόχρηστης διανομῆς 1962 δασικῆς ἐκτάσεως ἐμβαδοῦ 2,923 στρεμμ. ποὺ βρίσκεται στὴ θέση 'Ασπρόβραχα, περιφέρειας Κοινότητας Ν. Χαλκιδικῆς, ὅπως αὐτὴ φαίνεται καὶ ὁρίζεται στὸ σχετικὸ τοπογραφικὸ διάγραμμα μὲ κλίμακα 1 : 1000 καὶ περικλείεται μὲ τὰ στοιχεῖα 1, 2, 3, 4, 5, 6, 7, 8, 9, 10, 11, 12, 13, 14, 1.

5. Τὴ γνωμοδότηση τοῦ περιφερειακοῦ Συμβουλίου Δασῶν τῆς Νομαρχίας μας ἀριθ. 1/9.1.78 ὑπὲρ τῆς κηρύξεως τῆς ὑπόψη ἐκτάσεως ὡς ἀναδασωτέας.

6. Τὸ γεγονὸς ὅτι οἱ ὑπάρχουσες στὸ Νομὸ Χαλκιδικῆς Φιλοδασικὲς 'Επιτροπὲς δὲν λειτουργοῦν, ἀλλὰ βρίσκονται σὲ ἀδράνεια ἀπὸ τὴν ἡμέρα ἱδρύσεώς τους ἐλλείψει ἐνδιαφέροντος ἐκ μέρους τῶν πολιτῶν.

7. Τὸ γεγονὸς ὅτι ἡ παραπάνω ἔκταση πρωτύτερα καλυπτόταν ἀπὸ δασικὴ βλάστηση χαλεπίου πεύκης καὶ αειφύλλων πλατυφύλλων, ἡ ὁποία καταστράφηκε ἀπὸ τὴν πυρκαγιὰ καὶ ἐπιβάλλεται νὰ ἀποκατασταθεῖ ὁ δασικὸς χαρακτήρας, τὸν ὁποῖο εἶχε ἡ ἔκταση αὐτὴ πρὶν καταστραφεῖ, ἀποφασίζουμε :

1. Κηρύσσουμε ὡς ἀναδασωτέα τὴν ἰδιωτικὴ καὶ κοινόχρηστη διανομὴ 1962 δασικὴ ἔκταση ἐμβαδοῦ 2,923 στρεμμάτων, ἡ ὁποία καταστράφηκε ἀπὸ πυρκαγιὰ καὶ βρίσκεται στὴ τοποθεσία 'Ασπρόβραχα κτήματος 'Αναστασίτικο τῆς περιφέρειας τῆς Κοινότητας Κασσανδρινοῦ καὶ περικλείεται ἀπὸ τὰ στοιχεῖα 1, 2, 3, 4, 5, 6, 7, 8, 9, 10, 11, 12, 13, 14, 1 καὶ ὁρίζεται

Τμῆμα Α' 'Εμβαδοῦ Ε–1363 τμ. Χρ. Τσόλα τεμ. 438.
Τμῆμα Β' ἐμβαδοῦ ΕΙ–1560 τμ. κοινοχρ. τεμ. 444.

'Ανατολικά : Μὲ καμένη κοινόχρ. δασικὴ ἔκταση 444 τεμαχίου. Μὲ καμένο κληρ. 438 Χρ. Τσόχα.

Δυτικά : Μὲ κληροτ. 438 Χρ. Τσόχα. Μὲ κληροτεμ. 444 κοινοχρ. δάσους.

Βόρεια : Μὲ κληρ. 435 'Εκκλησ. 'Αγ. 'Αθανασ. Πολυχρόνου. Μὲ κληροτεμ. 435 'Εκκλησ. 'Αγ. 'Αθαν. Πολυχρόνου.

Νότια : Μὲ κληροτ. 444 Κοινοχρ. Δάσος. Μὲ κληροτ. 444 κοινοχρήστου Δάσους.

'Η ἀπόφαση αὐτὴ νὰ δημοσιευθεῖ στὴν 'Εφημερίδα τῆς Κυβερνήσεως.

Πολύγυρος, 9 Φεβρουαρίου 1978

'Ο Νομάρχης
ΝΙΚ. ΜΠΑΛΚΙΖΑΣ

ΥΠΟΜΝΗΜΑ

Πολύχρονος 9-2-78

Πολύχρονος 9-2-78

ΑΝΑΚΟΙΝΩΣΕΙΣ

'Αριθ. Γ/Φ. 31/5846 (12)

Περὶ εἰδοποιήσεως γιὰ τὴν παρακατάθεση ἀποζημιώσεως ἀπὸ ἀναγκαστικὴ ἀπαλλοτρίωση γιὰ τὴ βελτίωση τῆς 'Εθνικῆς ὁδοῦ Λαμίας - Καρπενησίου.

Ο ΝΟΜΑΡΧΗΣ ΦΘΙΩΤΙΔΟΣ

1. Σύμφωνα μὲ τὶς διατάξεις τῶν ἄρθρων 7 καὶ 8 τοῦ Ν.Δ. 797/1971 «περὶ ἀναγκαστικῶν ἀπαλλοτριώσεων», πληροφοροῦμε ὅλους ὅσους :

α) Ἔχουν δικαιώματα κυριότητας ἢ ἄλλα ἐμπράγματα δικαιώματα στὰ ἀκίνητα ποὺ ἀπαλλοτριώθηκαν μὲ τὴν ὑπ' 4666/7.4.1976 ἀπόφαση τοῦ Νομάρχη Φθ/δος (ΦΕΚ :125/ Δ/30.4.1976), γιὰ τὴ βελτίωση τῆς 'Εθνικῆς ὁδοῦ Λαμίας - Καρπενησίου ἀπὸ Χ.Θ. 24.600 ἕως 29.200, καὶ

β) ἔχουν ἐγγράψει ὑποθήκη ἢ ἔχουν ἐπιβάλει κατάσχεση ἢ μὲ ὁποιοδήποτε τρόπο διεκδικοῦν τὰ ἀπαλλοτριωθέντα ἀκίνητα ὅτι, ἡ ἀποζημίωση ποὺ καθόρισε τὸ Μονομελὲς Πρωτοδικεῖο Λαμίας μὲ τὴν 103/19.3.1977 ἀπόφασή του γιὰ ὅλα τὰ ἀκίνητα καὶ τὰ ὑπερκείμενα αὐτῶν, ποὺ φαίνονται στὸ σχετικὸ κτηματολογικὸ διάγραμμα καὶ στὸ σχετικὸ κτηματολογικὸ πίνακα ποὺ σύνταξε ὁ Μηχανικὸς Σωτήριος Μίχος καὶ θεώρησε ἡ ἁρμόδια ὑπηρεσία τῆς Δ/νσεως Τεχνικῶν ὑπηρεσιῶν Νομοῦ Φθιώτιδος τὴν 28.2.1976, ἔχει κατατεθεῖ στὸ Ταμεῖο Παρακαταθηκῶν καὶ Δανείων (Γραφεῖον Παρ/κῶν Μακρακώμης) καὶ ἔχει ἐκδοθεῖ τὸ 1738/18.4.1978 γραμμάτιο συστάσεως παρακαταθήκης γιὰ ἑξακόσιες ὀγδόντα ἐννέα χιλιάδες ὀγδόντα τρεῖς δραχμὲς καὶ ὀγδόντα πέντε ἑκατοστὰ (689.083,85).

2. 'Η ἀποζημίωση αὐτὴ εἶναι ἀποδοτέα στοὺς δικαιούχους ποὺ θὰ ἀναγνωρισθοῦν σύμφωνα μὲ τὸ νόμο.

'Η ἀνακοίνωση αὐτὴ νὰ δημοσιευθεῖ στὴν 'Εφημερίδα τῆς Κυβερνήσεως.

Λαμία, 26 'Απριλίου 1978

'Ο Νομάρχης
ΑΘΑΝ. ΔΑΛΚΑΦΟΥΚΗΣ

'Αριθ. ΔΔ/Φ—217.84 22324 (13)

Περὶ εἰδοποιήσεως παρακαταθέσεως ἀπὸ τὴ ΔΕΗ συμπληρωματικῆς ἀποζημιώσεως γιὰ ἀναγκαστικὴ ἀπαλλοτρίωση ἀκινήτων στὸ Νομὸ 'Αρκαδίας. (ΑΗΣ Μεγαλοπόλεως, IV Μονάδα).

ΔΗΜΟΣΙΑ ΕΠΙΧΕΙΡΗΣΙΣ ΗΛΕΚΤΡΙΣΜΟΥ

Σύμφωνα μὲ τὶς διατάξεις τῶν ἄρθρων 7 καὶ 8 τοῦ Ν.Δ. 797/71 «περὶ ἀναγκαστικῶν ἀπαλλοτριώσεων», πληροφοροῦμε ὅλους, ὅσους :

α) Ἔχουν δικαιώματα κυριότητας ἢ ἄλλα ἐμπράγματα δικαιώματα, καὶ

β) Ἔχουν ἐγγράψει ὑποθήκη ἢ ἔχουν ἐπιβάλει κατάσχεση ἢ μὲ ὁποιοδήποτε τρόπο διεκδικοῦν τὰ ἀκίνητα ποὺ βρίσκονται στὶς Κοινότητες Θωκνίας, 'Ισώματος Καρυῶν, Κυπαρισσίων, Καλυβίων Καρυῶν, Νομοῦ 'Αρκαδίας ποὺ ἔχουν ἀπαλλοτριωθεῖ μὲ τὴν Β. 828/1784/11.5.77 κοινὴ ἀπόφαση 'Υπουργῶν Οἰκονομικῶν καὶ Βιομηχανίας καὶ 'Ενεργείας (ΦΕΚ Δ' 156/17.5.77) γιὰ τὴν ἐγκατάσταση IV Μονάδας ΑΗΣ Μεγαλοπόλεως, τὰ ἑξῆς :

'Η συμπληρωματικὴ ἀποζημίωση ποὺ προέκυψε ἀπὸ τὴν διόρθωση τοῦ 2-434/77 κτηματολογικοῦ πίνακα, καὶ εἰδικώτερα γιὰ τὰ 368, 303, 266, 359, 361 καὶ 269 κτηματοτεμάχια καὶ ὑπολογίσθηκε βάσει τῶν τιμῶν ποὺ καθόρισε ἡ 96/77 ἀπόφαση τοῦ Μονομελοῦς Πρωτοδικείου Τριπόλεως γιὰ τὰ ἀνωτέρω ἀκίνητα καὶ γιὰ τὰ συστατικὰ καὶ παραρτήματα αὐτῶν, ἔχει κατατεθεῖ στὸ Ταμεῖο Παρακαταθηκῶν καὶ Δανείων μὲ τὸ 487504/22.3.78 γραμμάτια συστάσεως παρακαταθήκης, ποσοῦ δραχμῶν ΤΡΙΑΝΤΑ ΤΡΙΩΝ ΧΙΛΙΑΔΩΝ ΕΠΤΑΚΟΣΙΩΝ ΕΙΚΟΣΙ ΕΠΤΑ (33.727).

Τὰ ἀνωτέρω ἀκίνητα εἰκονίζονται στὸ 2-390/31.3.1977 κτηματολογικὸ διάγραμμα τῆς ΔΕΗ.

'Η ἀνωτέρω ἀποζημίωση εἶναι ἀποδοτέα στοὺς δικαιούχους ποὺ θὰ ἀναγνωρισθοῦν σύμφωνα μὲ τὸ νόμο.

'Η ἀνακοίνωση αὐτὴ νὰ δημοσιευθεῖ στὴν 'Εφημερίδα τῆς Κυβερνήσεως.

'Αθῆναι, 24 Μαΐου 1978

'Ο Νομικὸς Σύμβουλος
Ι. Ν. ΠΛΑΤΣΗΣ

'Αριθ. ΔΔ/Φ—217.84/22325 (14)

Περὶ εἰδοποιήσεως παρακαταθέσεως ἀπὸ τὴ ΔΕΗ συμπληρωματικῆς ἀποζημιώσεως γιὰ ἀναγκαστικὴ ἀπαλλοτρίωση ἐκτάσεως στὸ Νομὸ 'Αρκαδίας. (IV Μονάδα ΑΗΣ Μεγαλοπόλεως).

ΔΗΜΟΣΙΑ ΕΠΙΧΕΙΡΗΣΙΣ ΗΛΕΚΤΡΙΣΜΟΥ

Σύμφωνα μὲ τὶς διατάξεις τῶν ἄρθρων 7 καὶ 8 τοῦ Ν.Δ. 797/71 «περὶ ἀναγκαστικῶν ἀπαλλοτριώσεων», πληροφοροῦμε ὅλους, ὅσους :

α) Ἔχουν δικαιώματα κυριότητας ἢ ἄλλα ἐμπράγματα δικαιώματα, καὶ

β) Ἔχουν ἐγγράψει ὑποθήκη ἢ ἔχουν ἐπιβάλει κατάσχεση ἢ μὲ ὁποιοδήποτε τρόπο διεκδικοῦν τὰ ἀκίνητα ποὺ βρίσκονται στὶς Κοινότητες 'Ισώματος Καρυῶν, Κυπαρισσίων καὶ Καλυβίων τοῦ Νομοῦ 'Αρκαδίας, ποὺ ἔχουν ἀπαλλοτριωθεῖ μὲ τὴν Β 828/1784/77 (ΦΕΚ Δ' 156/77 κοινὴ ἀπόφαση 'Υπουργῶν Οἰκονομικῶν καὶ Βιομηχανίας καὶ 'Ενεργείας γιὰ τὴν κατασκευὴ καὶ ἐγκατάσταση ἔργων IV Μονάδος ΑΗΣ Μεγαλοπόλεως, τὰ ἑξῆς :

'Η συμπληρωματικὴ ἀποζημίωση ποὺ προέκυψε ἀπὸ τὴ διαφορὰ τῶν τιμῶν ποὺ καθόρισαν ἡ 96/77 ἀπόφαση τοῦ Μονομελοῦς Πρωτοδικείου Τριπόλεως καὶ ἡ 329/77 ἀπόφαση 'Εφετείου Ναυπλίου γιὰ τὰ ἀνωτέρω ἀκίνητα καὶ γιὰ τὰ συστατικὰ καὶ παραρτήματα αὐτῶν, ἔχει κατατεθεῖ στὸ Ταμεῖο Παρακαταθηκῶν καὶ Δανείων μὲ τὸ 490303/17.4.78 γραμμάτιο συστάσεως παρακαταθήκης ποσοῦ δραχμῶν ΕΝΟΣ ΕΚΑΤΟΜΜΥΡΙΟΥ ΟΚΤΑΚΟΣΙΩΝ ΕΝΝΕΑ ΧΙΛΙΑΔΩΝ ΕΝΝΕΑΚΟΣΙΩΝ ΔΩΔΕΚΑ (1.809.912).

Τὰ ἀνωτέρω ἀκίνητα εἰκονίζονται στὸ 2-390/31.3.1977 κτηματολογικὸ διάγραμμα τῆς ΔΕΗ.

'Η ἀνωτέρω ἀποζημίωση εἶναι ἀποδοτέα στοὺς δικαιούχους ποὺ θὰ ἀναγνωρισθοῦν σύμφωνα μὲ τὸ νόμο.

'Η ἀνακοίνωση αὐτὴ νὰ δημοσιευθεῖ στὴν 'Εφημερίδα τῆς Κυβερνήσεως.

'Αθῆναι, 24 Μαΐου 1978

'Ο Νομικὸς Σύμβουλος
Ι. Ν. ΠΛΑΤΣΗΣ

ΑΠΟ ΤΟ ΕΘΝΙΚΟ ΤΥΠΟΓΡΑΦΕΙΟ